

JATKE

Asunto Oy Lohjan Toivo
B31

Osoite: Karnaistenkatu 17-19 / Amerikankatu 2

Huoneistokoot: 27 m²-134,5 m²

Huoneistojen lukumäärä: 54

Valmistuminen: Arvioitu valmistuminen 6/2022

Autopaikat: 36 hallipaikkaa, 7 pihapaikkaa, 5 vieraspaikkaa


Tontin omistus: Oma

As Oy Lohjan Toivo
Amerikankatu 2, 08100 Lohja



57,0 m²

3h+kt

Asunto: B31
B 2. kerros

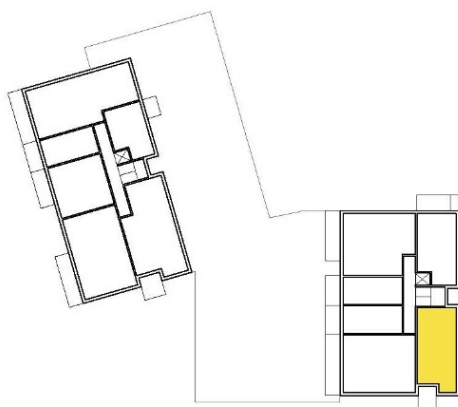

Huoneistot voivat poiketa pohjapiirustuksesta yksityiskohden osalta. Lopulliset yksityiskohdat määritellään myyntiasiakirjoissa.

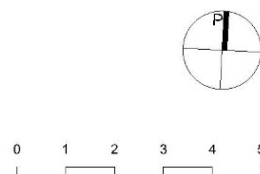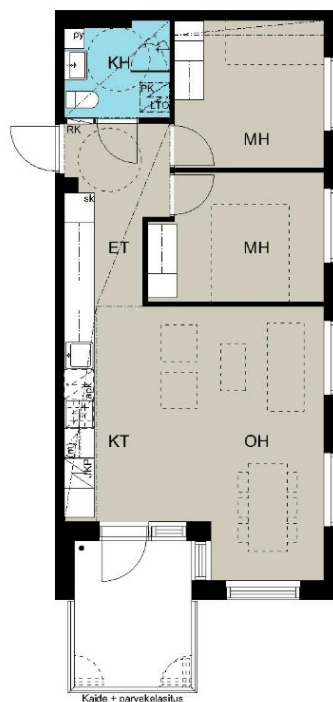

Mittakaava 1:100
09.06.2020

KOHTEEN MYYNTI



Juuso Kallioranta

asuntomyyntipäällikkö
Jatke Uusimaa Oy

050 357 5258

010 526 1838

juuso.kallioranta@jatke.fi