

JATKE

Asunto Oy Helsingin Herttua
A19

Osoite: Pakilantie 76 , 00660 Helsinki

Huoneistokoot: 27,5 m² - 97 m²

Huoneistojen lukumäärä: 42

Valmistuminen: 10 / 2023

Autopaikat: 29



Lämmitysmuoto: kaukolämpö

Tontin omistus: oma

Asunto Oy Helsingin Herttua
Pakilantie 76-78
00660 Helsinki

3h+kt
56,0 m²

2. kerros A05
3. kerros A12
4. kerros A19

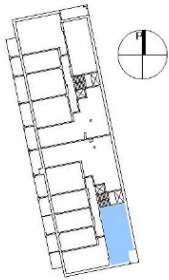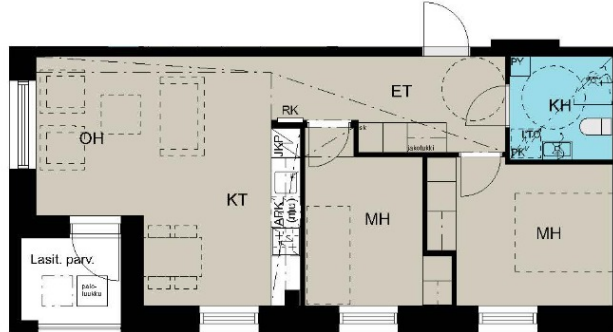

Huoneistot voivat poiketa pohjapiirustuksesta yksityiskohden osalta. Lopulliset yksityiskohdat määritellään myyntiasiakirjoissa.

Mittakaava 1:100
21.3.2022

KOHTEEN MYYNTI



Juuso Kallioranta

asuntomyyntipäällikkö
Jatke Uusimaa Oy

050 357 5258

010 526 1838

juuso.kallioranta@jatke.fi